

DOCUMENTACION COMERCIAL

VIVIENDA 1 DUPLIX: 2 DORMITORIOS P. BAJA Y 1ª

ESCALA: 1/50

ESTANCIA		VIVIENDA		TOTAL SUP. CONST. m2 CON P. P. Z. COMUNES		SUP. UTIL. SUP. CONST.	
VIVIENDA 1 - TIPO DUPLEX "A" - 2 DORMITORIOS (PLANTA BAJA Y PLANTA 1ª)		SUPERFICIE UTIL. (m²)		SUP. CONST. CERRADA (m²)		SUP. UTIL.	
SALON/COMEDOR-COCINA-DISTRIBUIDOR		22,55	30,62				
BAÑO 1		3,00					
ESCALERAS		2,83					
LAVABERO		2,24					
DISTRIBUIDOR 2		2,90					
BAÑO 2		4,20					
DORMITORIO 1		13,01	31,13				
DORMITORIO 2		11,02		77,27		62,58	
TOTAL SUP. UTIL. VIVIENDA		81,75					
TERRAZAS		SUP. UTIL. (m2) TERRAZAS					
PATIO DE USO PRIVATIVO (P. BAJA)		33,22					
TERRAZA		1,65					

PROYECTO DE VIVIENDAS EN C/ JUAN RENÉ, 9 Y 4, MALAGA

RESIDENCIAL MALAKA I

- APARTAMENTOS DE 1 DORMITORIO
- DUPLEX DE 2 DORMITORIOS / 2 BAÑOS
- SOLARIUM


INFORMACIÓN
952 31 12 38
 Ramos Inmobiliaria
 C/ Solitre nº20 - Málaga

COMERCIALIZA PROMUEVE

Ramos INMOBILIARIA INMORAMOS.COM

COLECTIVA

VIVIENDA 1 DUPLIX: PLANTA BAJA
 C/ JUAN RENÉ 9-4

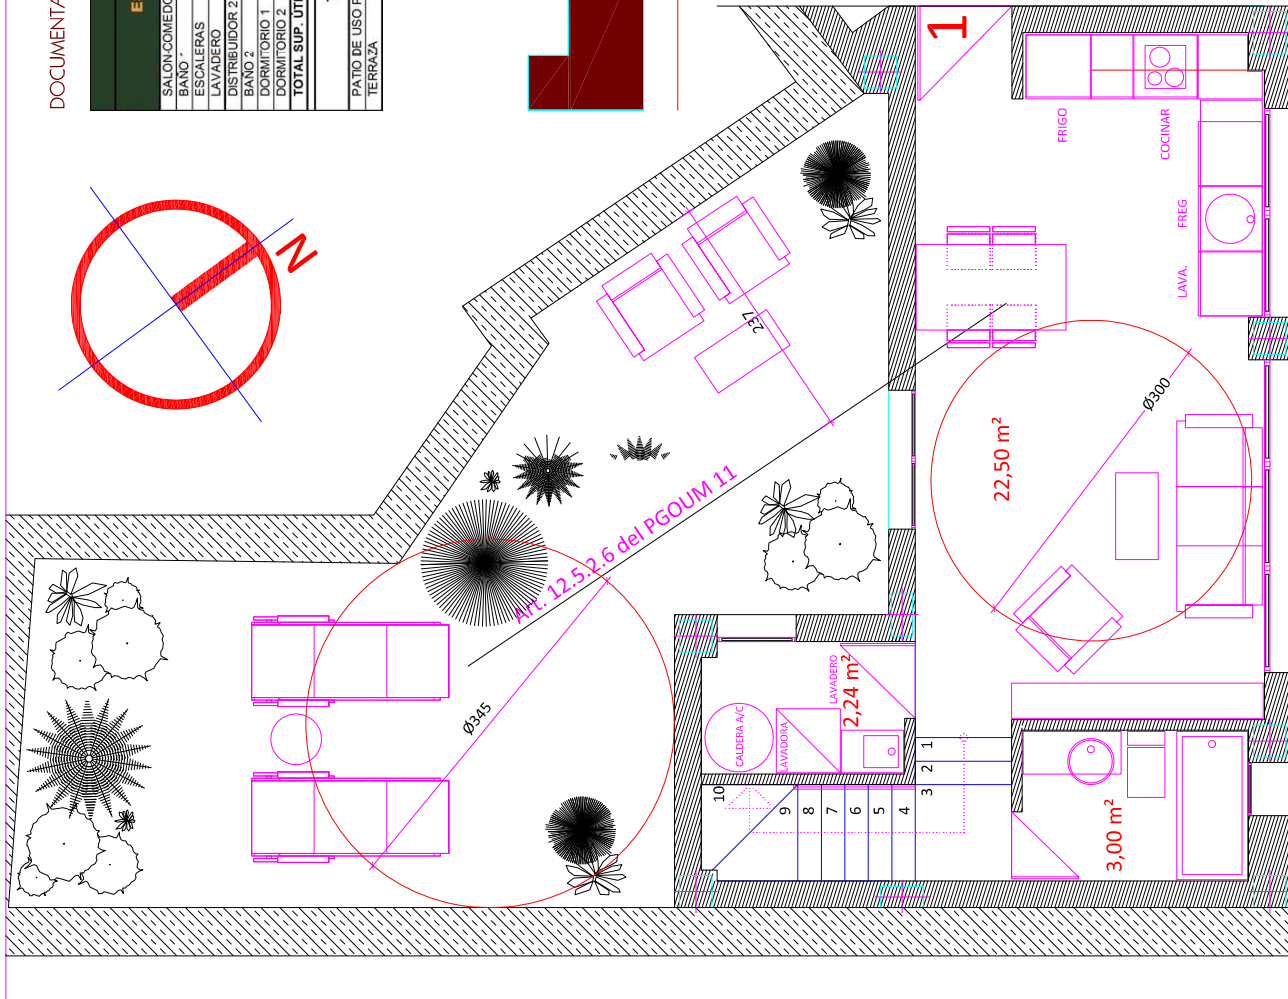

DOCUMENTACION COMERCIAL

VIVIENDA 1 DUPLIX: 2 DORMITORIOS P. BAJA Y 1ª ESCALA: 1/50

ESTANCIA		VIVIENDA		TOTAL SUP. CONST. m2 CON P. P. Z. COMUNES		SUP. UTIL. SUP. CONST.	
VIVIENDA 1 - TIPO DUPLEX "A" - 2 DORMITORIOS (PLANTA BAJA Y PLANTA 1ª)		SUPERFICIE UTIL. (m²)		SUP. CONST. CERRADA (m²)		SUP. UTIL.	
SALON-COMEDOR-COCINA-DISTRIBUIDOR		22,55					
BAÑO 1		3,00	30,62				
ESCALERAS		2,83					
LAVABERO		2,24					
DISTRIBUIDOR 2		2,90					
BAÑO 2		4,20	31,13				
DORMITORIO 1		13,01		77,27		62,58	
DORMITORIO 2		11,02					97,52
TOTAL SUP. UTIL. VIVIENDA		81,75					
TERRAZAS		SUP. UTIL. (m²) TERRAZAS					
PATIO DE USO PRIVATIVO (P. BAJA)		33,22					
TERRAZA		1,65					



PROYECTO DE VIVIENDAS EN C/ JUAN RENÉ, 9 Y 4, MALAGA

RESIDENCIAL MALAKA I

- APARTAMENTOS DE 1 DORMITORIO
- DUPLEX DE 2 DORMITORIOS / 2 BAÑOS
- SOLARIUM


INFORMACIÓN
952 31 12 38
 Ramos Inmobiliaria
 C/ Sallitre nº20 - Málaga

COMERCIALIZA PROMUEVE

Ramos INMOBILIARIA
 INMORAMOS.COM

COLECTIVA

VIVIENDA 1 DUPLIX: PLANTA 1ª
 C/ JUAN RENÉ 9-4

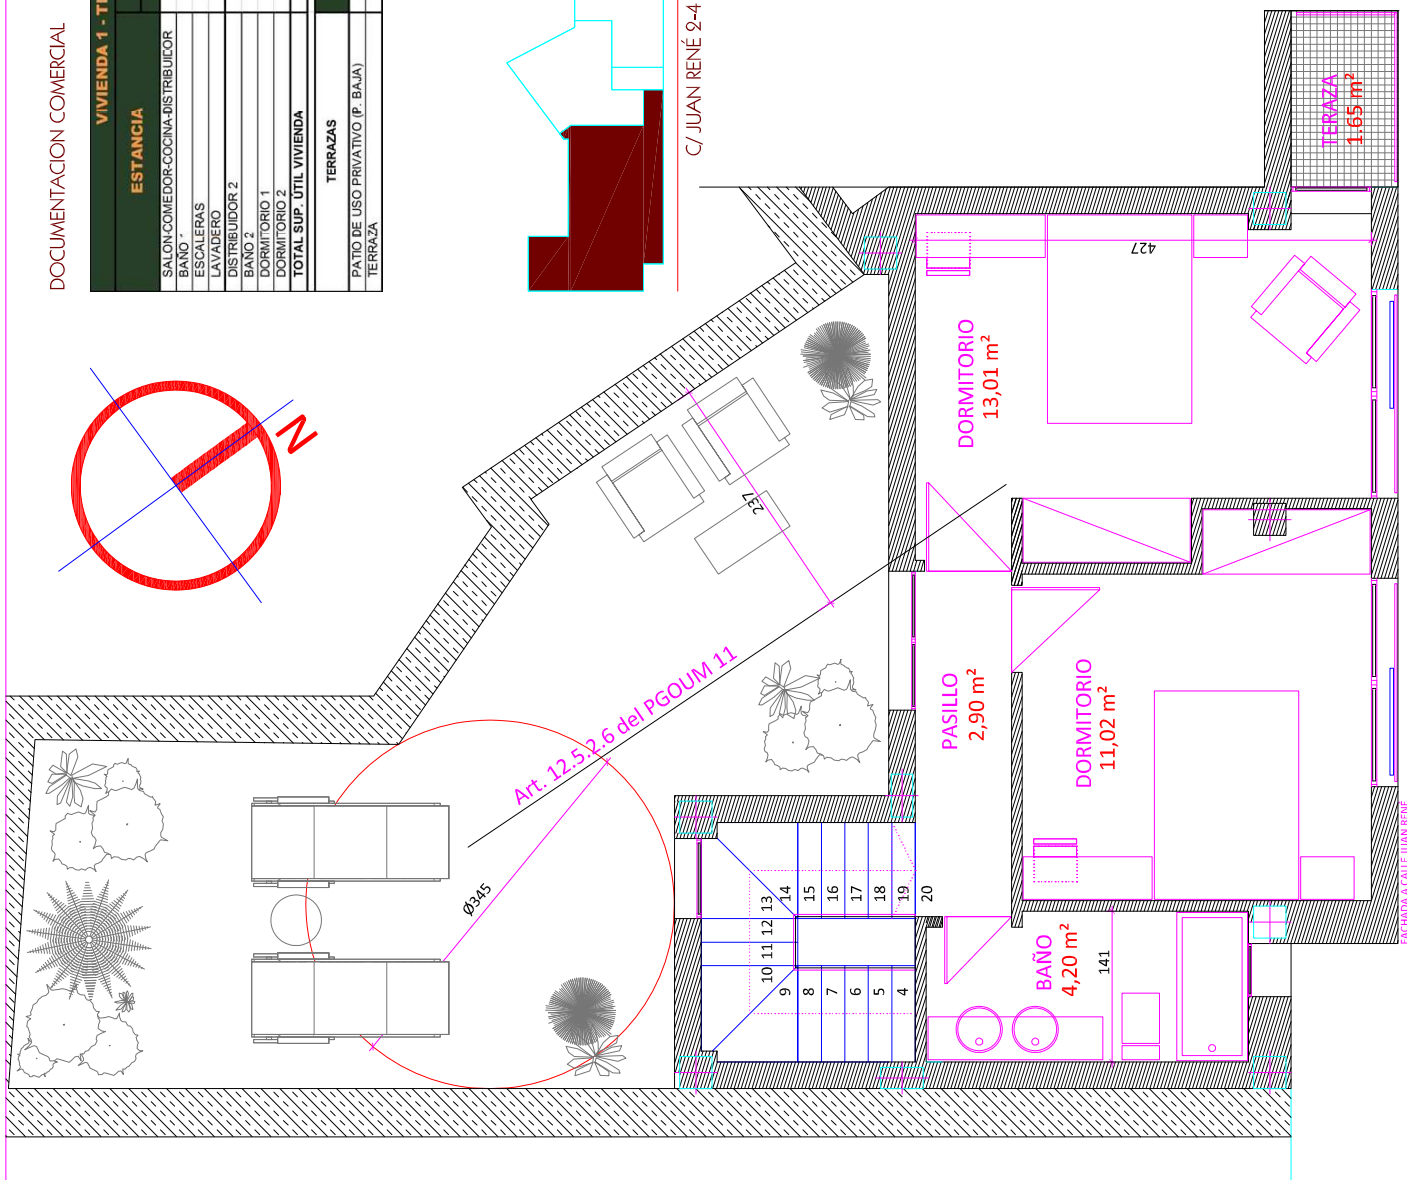

PLANTA BAJA C/ JUAN RENÉ