



RESIDENCIAL JOSÉ BISSO

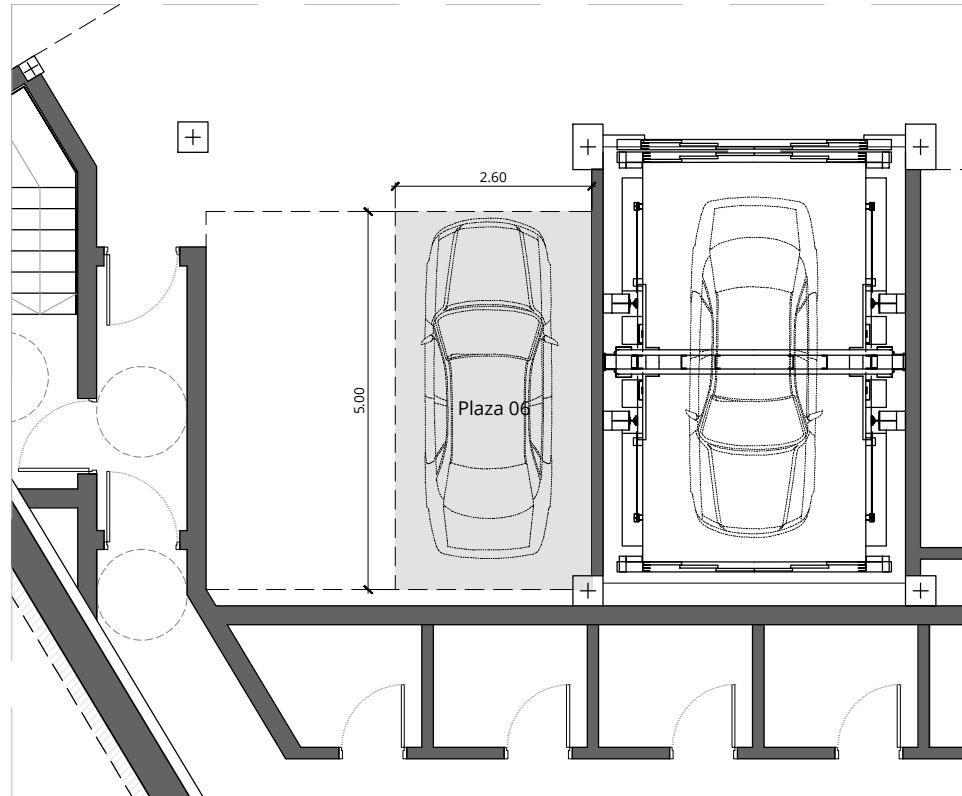


PLAZA DE GARAJE N°6. PLANTA SÓTANO -1
ESCALA 1:100

SUPERFICIES ÚTILES Y CONSTRUIDAS TOTALES	
SUPERFICIE ÚTIL TOTAL	13,46 m ²
SUPERFICIE CONSTRUIDA APARCAMIENTO CON ZZCC	35,33 m ²

CUOTAS DE PARTICIPACIÓN	
PLAZA APARCAMIENTO	1,01 %

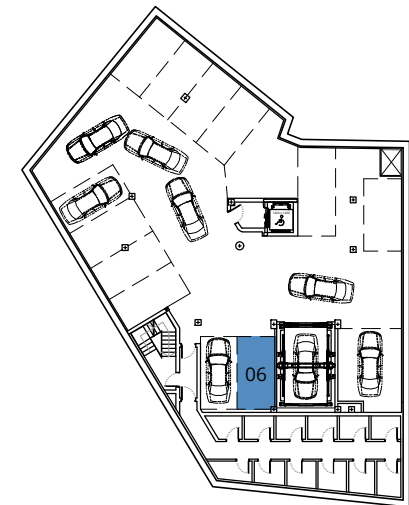

SÓTANO -1

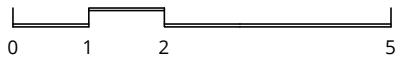

La información aquí contenida puede ser modificada durante el transcurso de la ejecución de la obra por exigencias técnicas y jurídicas, sin que ello implique menoscabo en el nivel global de calidades.

Promueve:	ANTAL RESIDENCIAL J. BISSO SLU		EDIFICIO DE 23 VIVIENDAS Y 26 PLAZAS DE GARAJE	Escala: E 1:100
Gestiona:	DEAL Gestión		PLANIMETRÍA Y SUPERFICIES PLAZA DE APARCAMIENTO N°6	Plano: PA6
	C/ TORRICELLI, LOCAL 5C, EDIFICIO CARTUJA 41092 SEVILLA - Tfno: 955 02 32 56 - www.dealgestion.es		Calle José Bisso 3-5. Málaga	Febrero 2024