




RESIDENCIAL JOSÉ BISSO

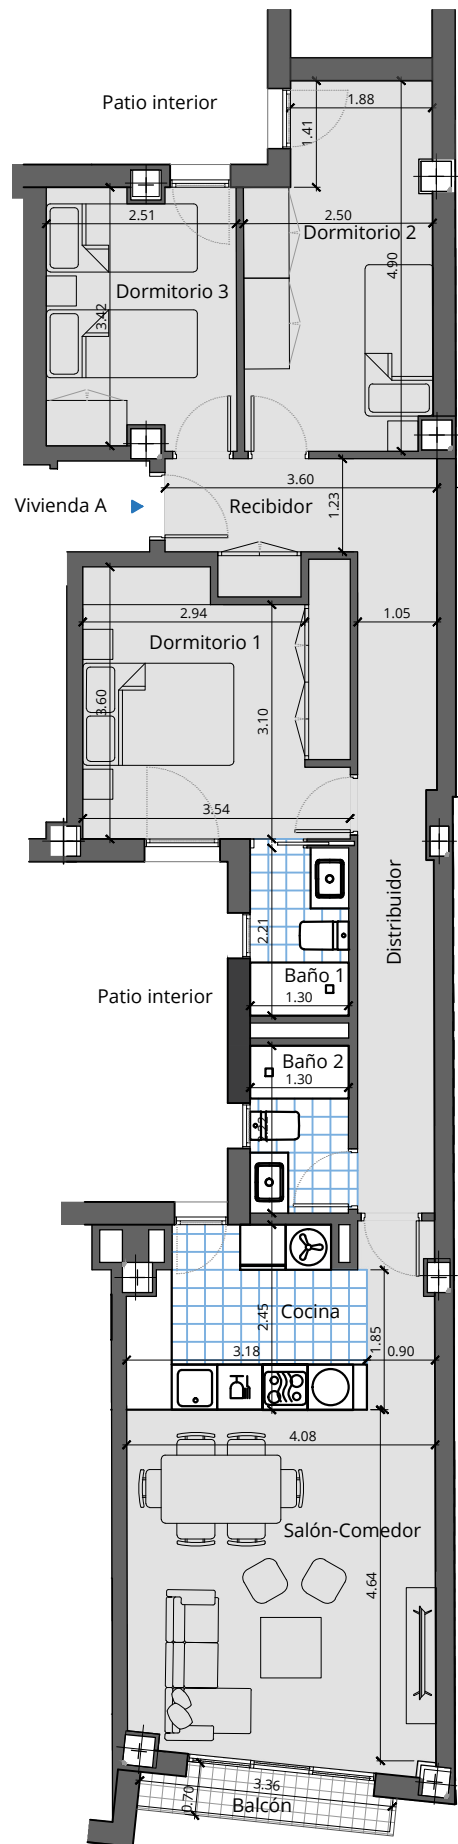


PLANO DE DISTRUBCIÓN VIVIENDA 2ªA
ESCALA 1:100

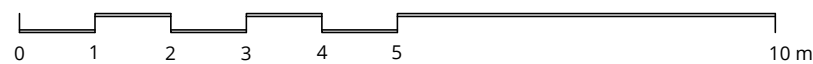

La información aquí contenida puede ser modificada durante el transcurso de la ejecución de la obra por exigencias técnicas y jurídicas, sin que ello implique menoscabo en el nivel global de calidades. El mobiliario, incluido el de cocina, se refleja a efectos meramente decorativos, sin que se incluya en la oferta.

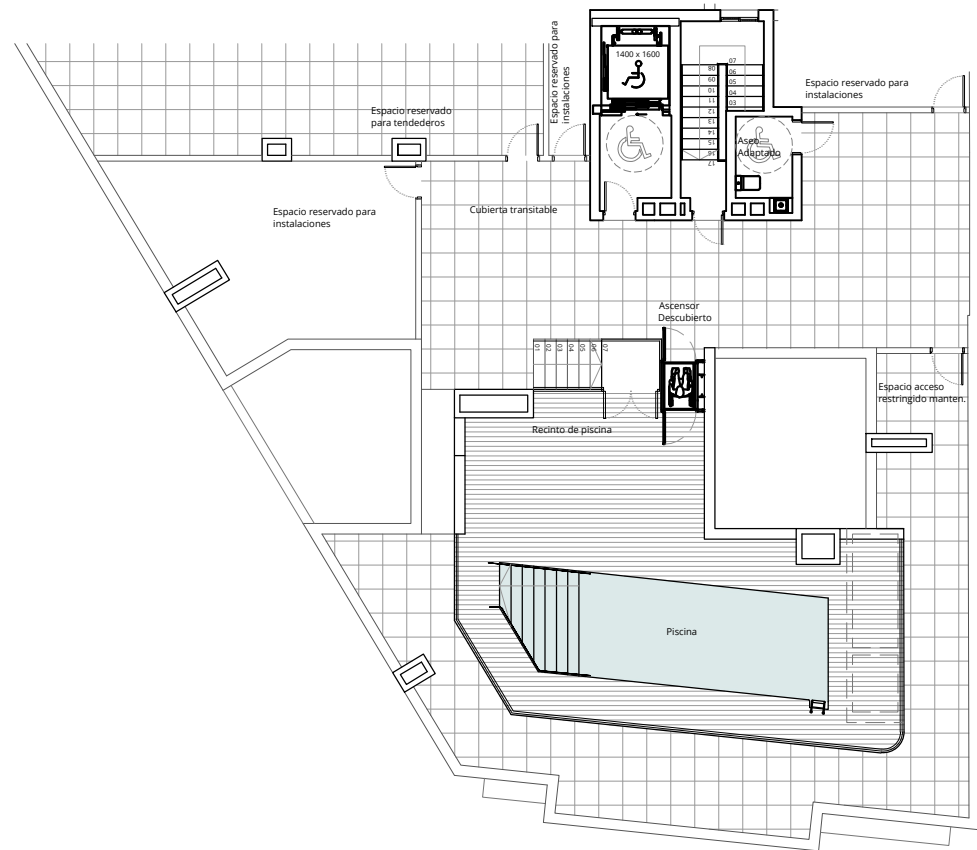

PLANTA DE CUBIERTA COMUNITARIA
ESCALA 1:200

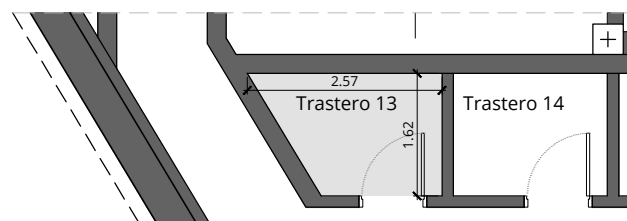


TRASTERO Nº 13 SÓTANO -2
ESCALA 1:100


SUPERFICIES ÚTILES	
VIVIENDA 2ªA	
Recibidor	5,09 m ²
Distribuidor	8,89 m ²
Salón-Comedor-Cocina	28,22 m ²
Dormitorio 1	12,08 m ²
Baño 1	2,88 m ²
Dormitorio 2	11,19 m ²
Baño 2	2,88 m ²
Dormitorio 3	8,42 m ²
TOTAL UTIL INTERIOR	79,65 m²
Balcón cubierto (50%)	1,11 m ²
TOTAL UTIL EXTERIOR	1,11 m²
Trastero nº13	3,39 m ²

SUPERFICIES ÚTILES Y CONSTRUIDAS TOTALES	
VIVIENDA 2ªA	
SUPERFICIE ÚTIL TOTAL	80,76 m ²
SUPERFICIE CONSTRUIDA CON ZZCC	116,65 m ²
SUPERFICIE CONSTRUIDA TRASTERO Nº13 CON ZZCC	8,90 m ²
SEGÚN DECRETO BOJA 218/2005	
SUPERFICIE ÚTIL TOTAL	80,76 m ²
SUPERFICIE CONSTRUIDA CON ZZCC	114,65 m ²

CUOTAS DE PARTICIPACIÓN	
VIVIENDA + TRASTERO	3,61 %

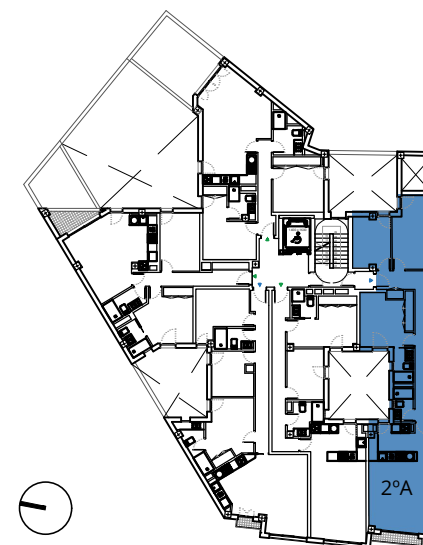

PLANTA SEGUNDA

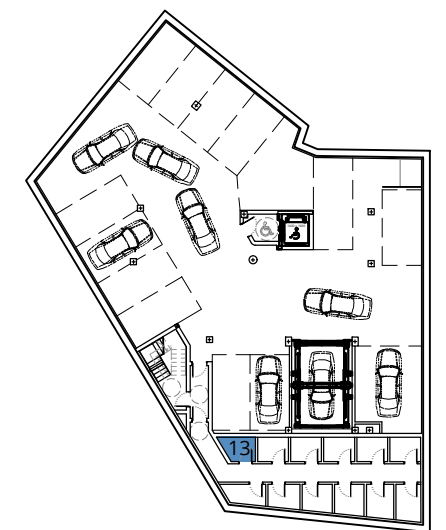

SÓTANO -2

Promueve:	ANTAL RESIDENCIAL J. BISSO SLU	EDIFICIO DE 23 VIVIENDAS Y 26 PLAZAS DE GARAJE	Escala: E 1:100
Gestiona:	DEAL Gestión		PLANIMETRÍA Y SUPERFICIES VIVIENDA 2ªA
		Calle José Bisso 3-5. Málaga	Junio 2024