




# RESIDENCIAL JOSÉ BISSO

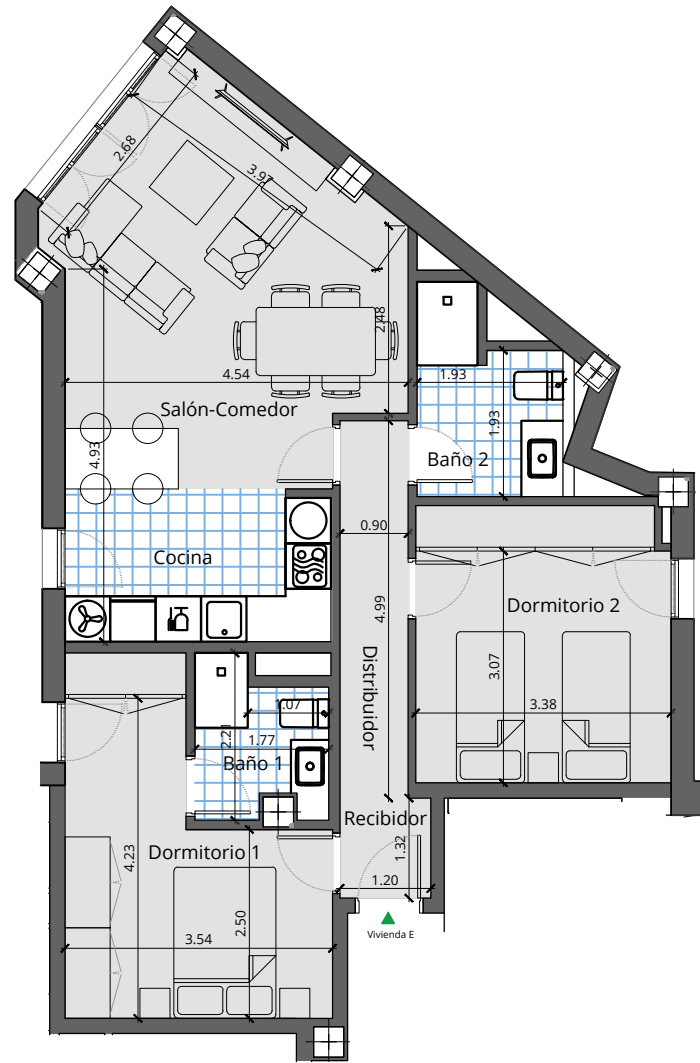

PLANO DE DISTRUBUCIÓN VIVIENDA 2ºE  
ESCALA 1:100

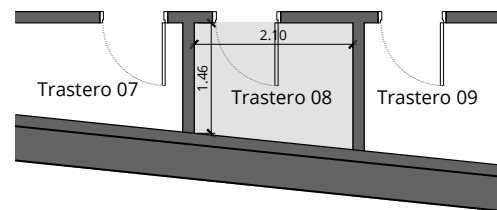

TRASTERO Nº 08. PLANTA SÓTANO -1  
ESCALA 1:100

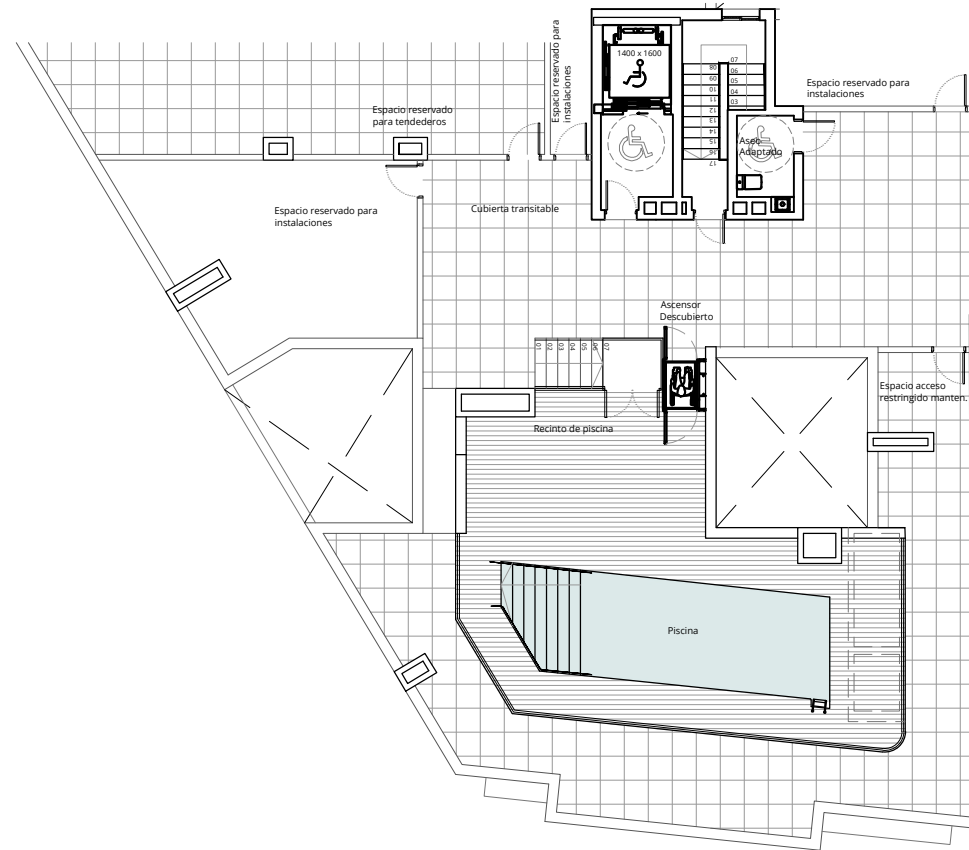


PLANTA DE CUBIERTA COMUNITARIA  
ESCALA 1:200


SUPERFICIES ÚTILES	
<b>VIVIENDA 2ºE</b>	
Recibidor	1,59 m <sup>2</sup>
Distribuidor	4,49 m <sup>2</sup>
Salón-Comedor-Cocina	28,23 m <sup>2</sup>
Dormitorio 1	12,58 m <sup>2</sup>
Baño 1	3,26 m <sup>2</sup>
Dormitorio 2	12,26 m <sup>2</sup>
Baño 2	4,43 m <sup>2</sup>
<b>TOTAL UTIL INTERIOR</b>	<b>66,84 m<sup>2</sup></b>
Trastero nº8	3,30 m <sup>2</sup>

SUPERFICIES ÚTILES Y CONSTRUIDAS TOTALES	
<b>VIVIENDA 2ºE</b>	
SUPERFICIE ÚTIL TOTAL	66,84 m <sup>2</sup>
SUPERFICIE CONSTRUIDA CON ZZCC	96,55 m <sup>2</sup>
SUPERFICIE CONSTRUIDA TRASTERO CON ZZCC	8,66 m <sup>2</sup>
SEGÚN DECRETO BOJA 218/2005	
SUPERFICIE ÚTIL TOTAL	66,84 m <sup>2</sup>
SUPERFICIE CONSTRUIDA CON ZZCC	94,89 m <sup>2</sup>


CUOTAS DE PARTICIPACIÓN	
VIVIENDA + TRASTERO	3,02 %

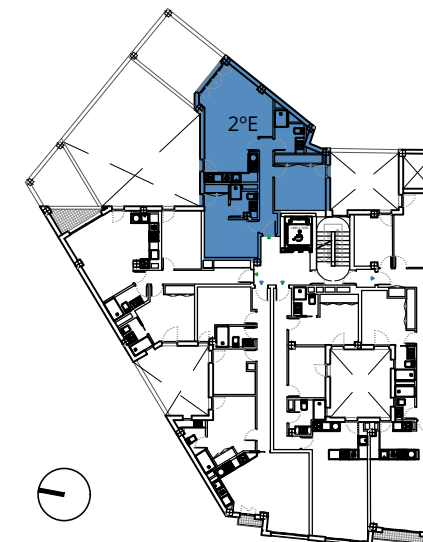

PLANTA SEGUNDA

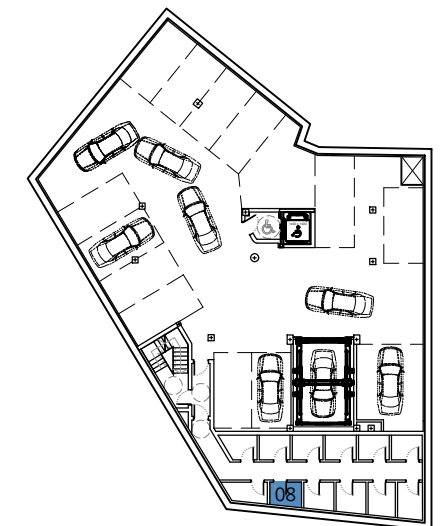

SÓTANO -1

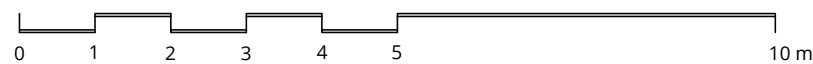

La información aquí contenida puede ser modificada durante el transcurso de la ejecución de la obra por exigencias técnicas y jurídicas, sin que ello implique menoscabo en el nivel global de calidades. El mobiliario, incluido el de cocina, se refleja a efectos meramente decorativos, sin que se incluya en la oferta.

Promueve:	ANTAL RESIDENCIAL J. BISSO SLU	EDIFICIO DE 23 VIVIENDAS Y 26 PLAZAS DE GARAJE	Escala: E 1:100
Gestiona:	<b>DEAL Gestión</b>	PLANIMETRÍA Y SUPERFICIES VIVIENDA 2ºE	Plano:
	Calle José Bisso 3-5. Málaga	Junio 2024	<b>2ºE</b>