




RESIDENCIAL JOSÉ BISSO

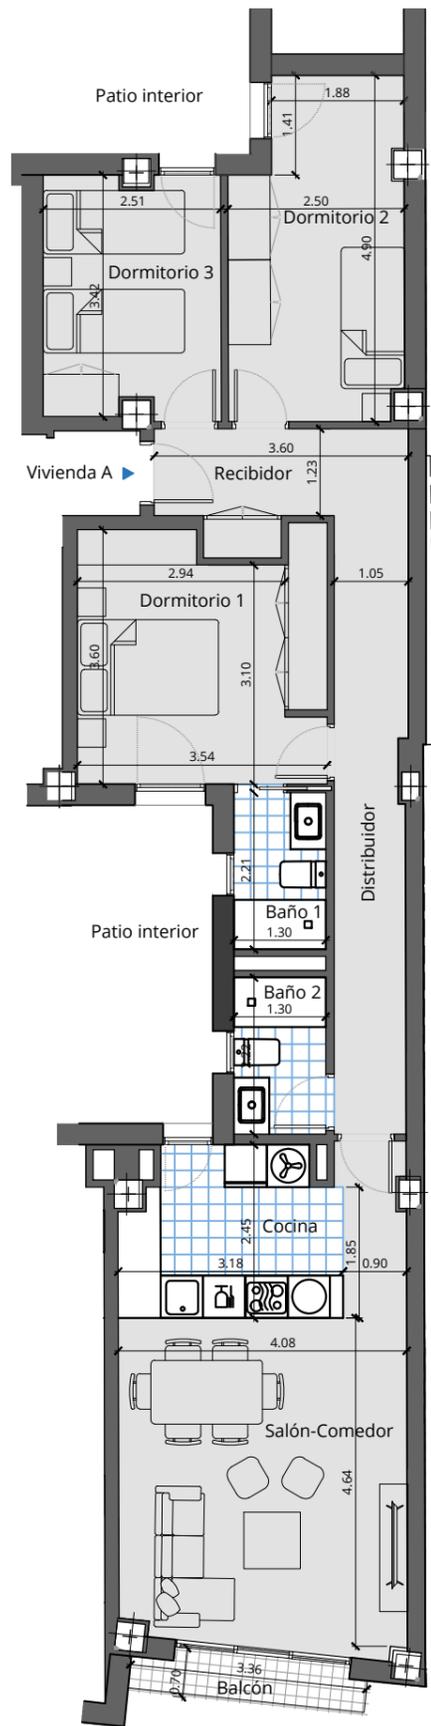


PLANO DE DISTRUBUCIÓN VIVIENDA 4ªA
ESCALA 1:100

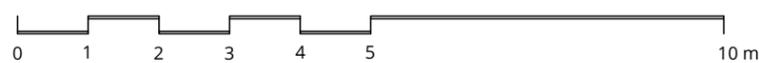


La información aquí contenida puede ser modificada durante el transcurso de la ejecución de la obra por exigencias técnicas y jurídicas, sin que ello implique menoscabo en el nivel global de calidades. El mobiliario, incluido el de cocina, se refleja a efectos meramente decorativos, sin que se incluya en la oferta.

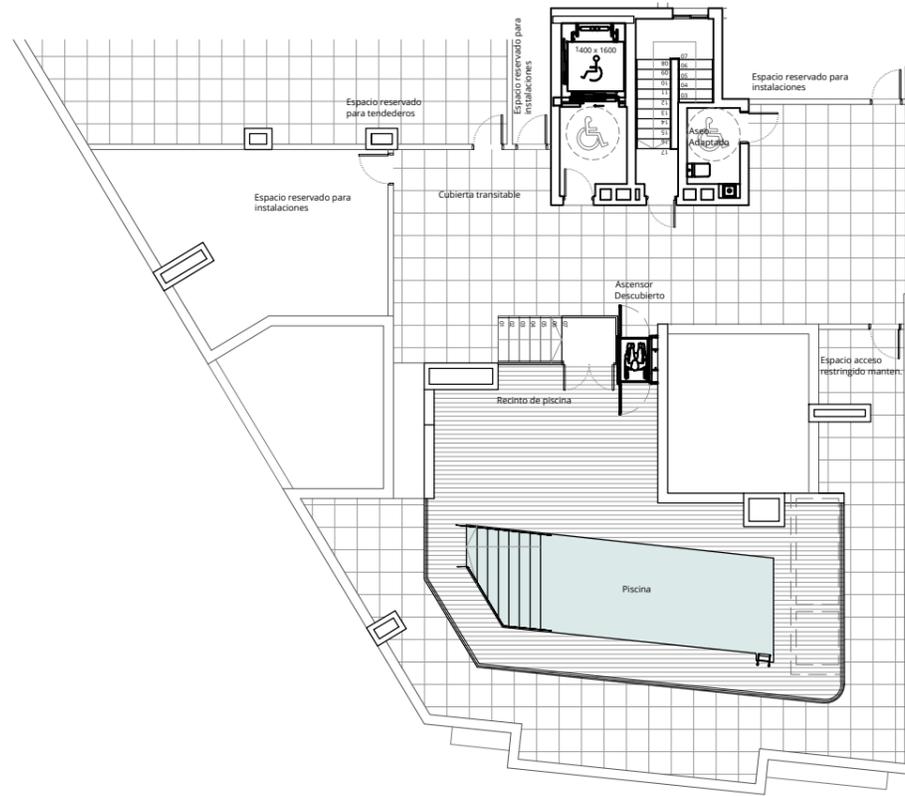

PLANTA DE CUBIERTA COMUNITARIA
ESCALA 1:200

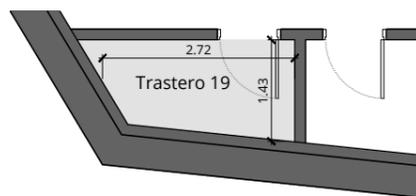

TRASTERO Nº 05 SÓTANO -2
ESCALA 1:100

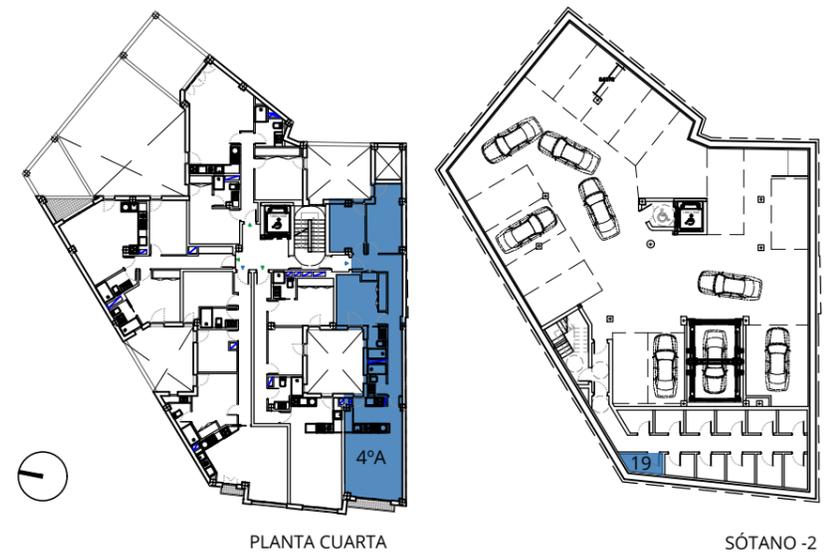

PLANTA CUARTA

SÓTANO -2

SUPERFICIES ÚTILES	
VIVIENDA 4ªA	
Recibidor	5,09 m ²
Distribuidor	8,89 m ²
Salón-Comedor-Cocina	28,22 m ²
Dormitorio 1	12,08 m ²
Baño 1	2,88 m ²
Dormitorio 2	11,19 m ²
Baño 2	2,88 m ²
Dormitorio 3	8,42 m ²
TOTAL UTIL INTERIOR	79,65 m²
Terraza descubierta (100%)	2,21 m ²
TOTAL UTIL EXTERIOR	2,21 m²
Trastero nº19	3,56 m ²
SUPERFICIES ÚTILES Y CONSTRUIDAS TOTALES	
VIVIENDA 4ªA	
SUPERFICIE ÚTIL TOTAL	79,65 m ²
SUPERFICIE CONSTRUIDA CON ZZCC	115,05 m ²
SUPERFICIE CONSTRUIDA TRASTERO Nº19 CON ZZCC	9,34 m ²
SEGÚN DECRETO BOJA 218/2005	
SUPERFICIE ÚTIL TOTAL	80,76 m ²
SUPERFICIE CONSTRUIDA CON ZZCC	114,65 m ²
CUOTAS DE PARTICIPACIÓN	
VIVIENDA + TRASTERO	3,57 %

Promueve:	ANTAL RESIDENCIAL J. BISSO SLU	EDIFICIO DE 23 VIVIENDAS Y 26 PLAZAS DE GARAJE	Escala: E 1:100
Gestiona:	DEAL Gestión	PLANIMETRÍA Y SUPERFICIES VIVIENDA 4ªA	Plano:
		Calle José Bisso 3-5. Málaga	4ªA
		Junio 2024	