




RESIDENCIAL JOSÉ BISSO

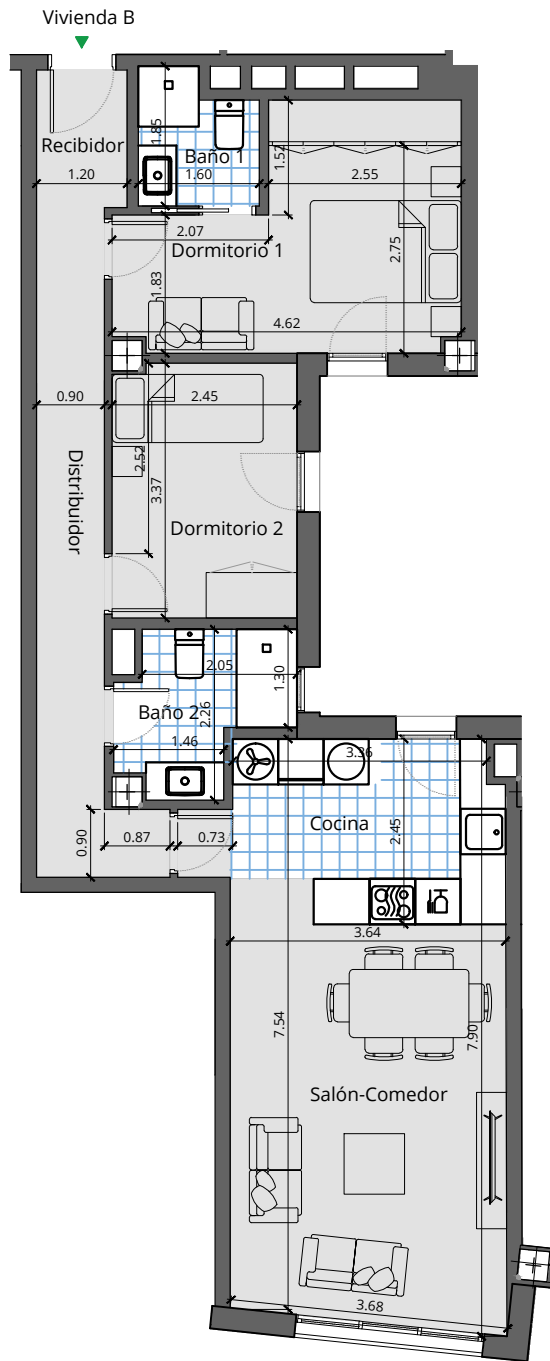

PLANO DE DISTRIBUCIÓN VIVIENDA 4ºB
ESCALA 1:100

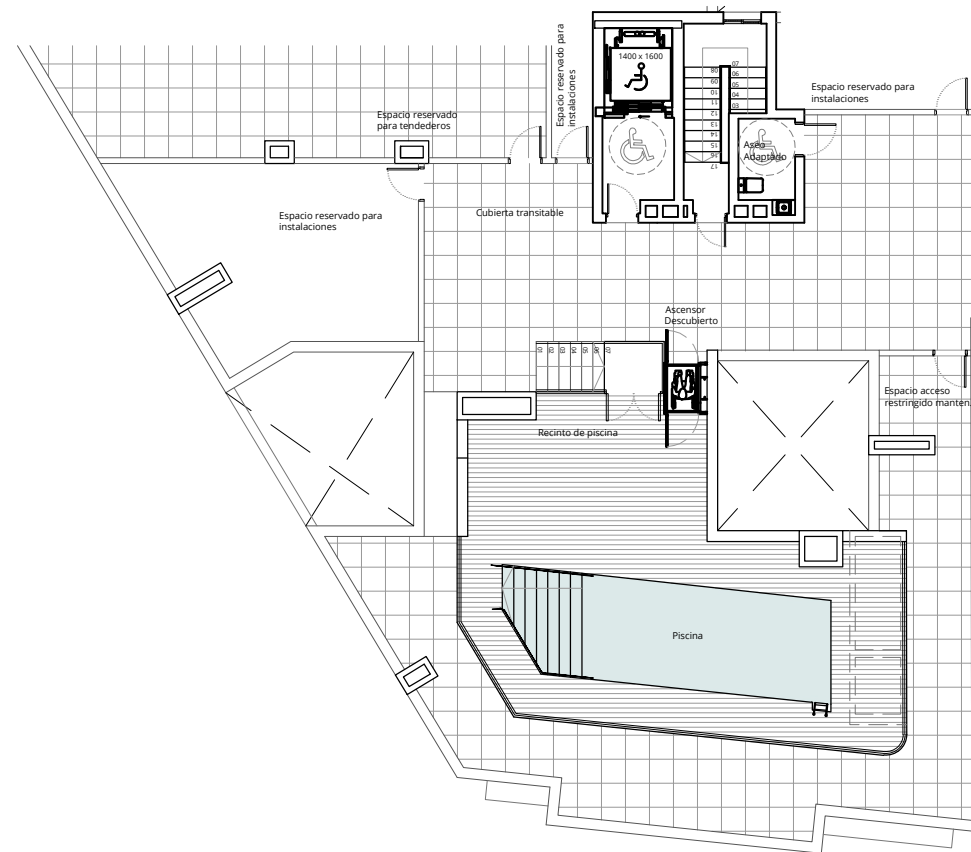

PLANTA DE CUBIERTA COMUNITARIA
ESCALA 1:200

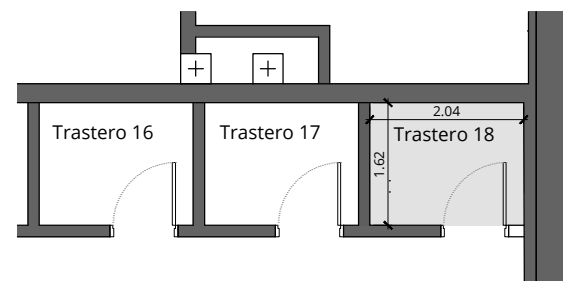


TRASTERO Nº 18. PLANTA SÓTANO -2
ESCALA 1:100


SUPERFICIES ÚTILES	
VIVIENDA 4ºB	
Recibidor	2,18 m ²
Distribuidor	8,75 m ²
Salón-Comedor-Cocina	28,60 m ²
Dormitorio 1	12,17 m ²
Baño 1	2,60 m ²
Dormitorio 2	8,18 m ²
Baño 2	4,13 m ²
TOTAL UTIL INTERIOR	66,61 m²
Trastero nº 18	3,30 m ²

SUPERFICIES ÚTILES Y CONSTRUIDAS TOTALES	
VIVIENDA 4ºB	
SUPERFICIE ÚTIL TOTAL	66,61 m ²
SUPERFICIE CONSTRUIDA CON ZZCC	96,21 m ²
SUPERFICIE CONSTRUIDA TRASTERO CON ZZCC	8,66 m ²
SEGÚN DECRETO BOJA 218/2005	
SUPERFICIE ÚTIL TOTAL	66,61 m ²
SUPERFICIE CONSTRUIDA CON ZZCC	94,57 m ²


CUOTAS DE PARTICIPACIÓN	
VIVIENDA + TRASTERO	3,01 %

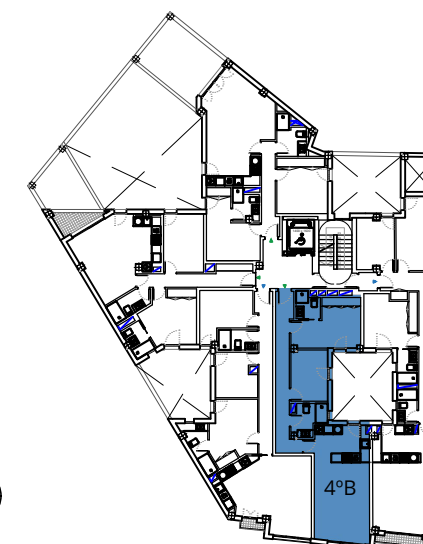

PLANTA CUARTA

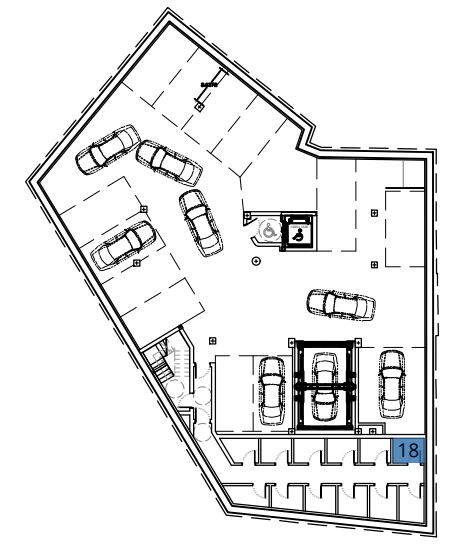

SÓTANO -2

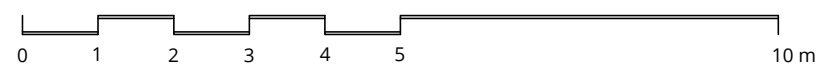

La información aquí contenida puede ser modificada durante el transcurso de la ejecución de la obra por exigencias técnicas y jurídicas, sin que ello implique menoscabo en el nivel global de calidades. El mobiliario, incluido el de cocina, se refleja a efectos meramente decorativos, sin que se incluya en la oferta.

Promueve: ANTAL RESIDENCIAL J. BISSO SLU	EDIFICIO DE 23 VIVIENDAS Y 26 PLAZAS DE GARAJE PLANIMETRÍA Y SUPERFICIES VIVIENDA 4ºB Calle José Bisso 3-5. Málaga	Escala: E 1:100
Gestiona: DEAL Gestión		Plano: 4ºB
		Junio 2024