



Calle Jerónimo de Bobadilla 4-12
Málaga

Discover Real Estate, SL.
www.albacoragreen.com
info@albacoragreen.com





C/ Salitre nº 20 Bajo CP 29002
952 311 238
651 777 424




Calle Jerónimo Bobadilla nº 4-12

PLANTA SEGUNDA VIVIENDA 3

Superficie Útil: 54,19 m²
Superficie Útil según B.O.J.A.: 54,19 m²
Superficie Construida: 65,94 m²
Superficie Construida + Z. Común: 78,62 m²

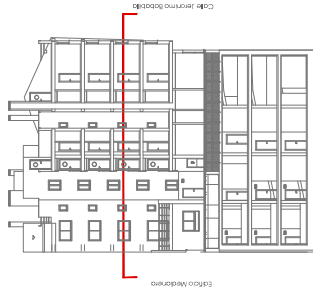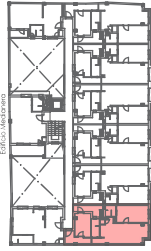

FEROCA ARQUITECTURA

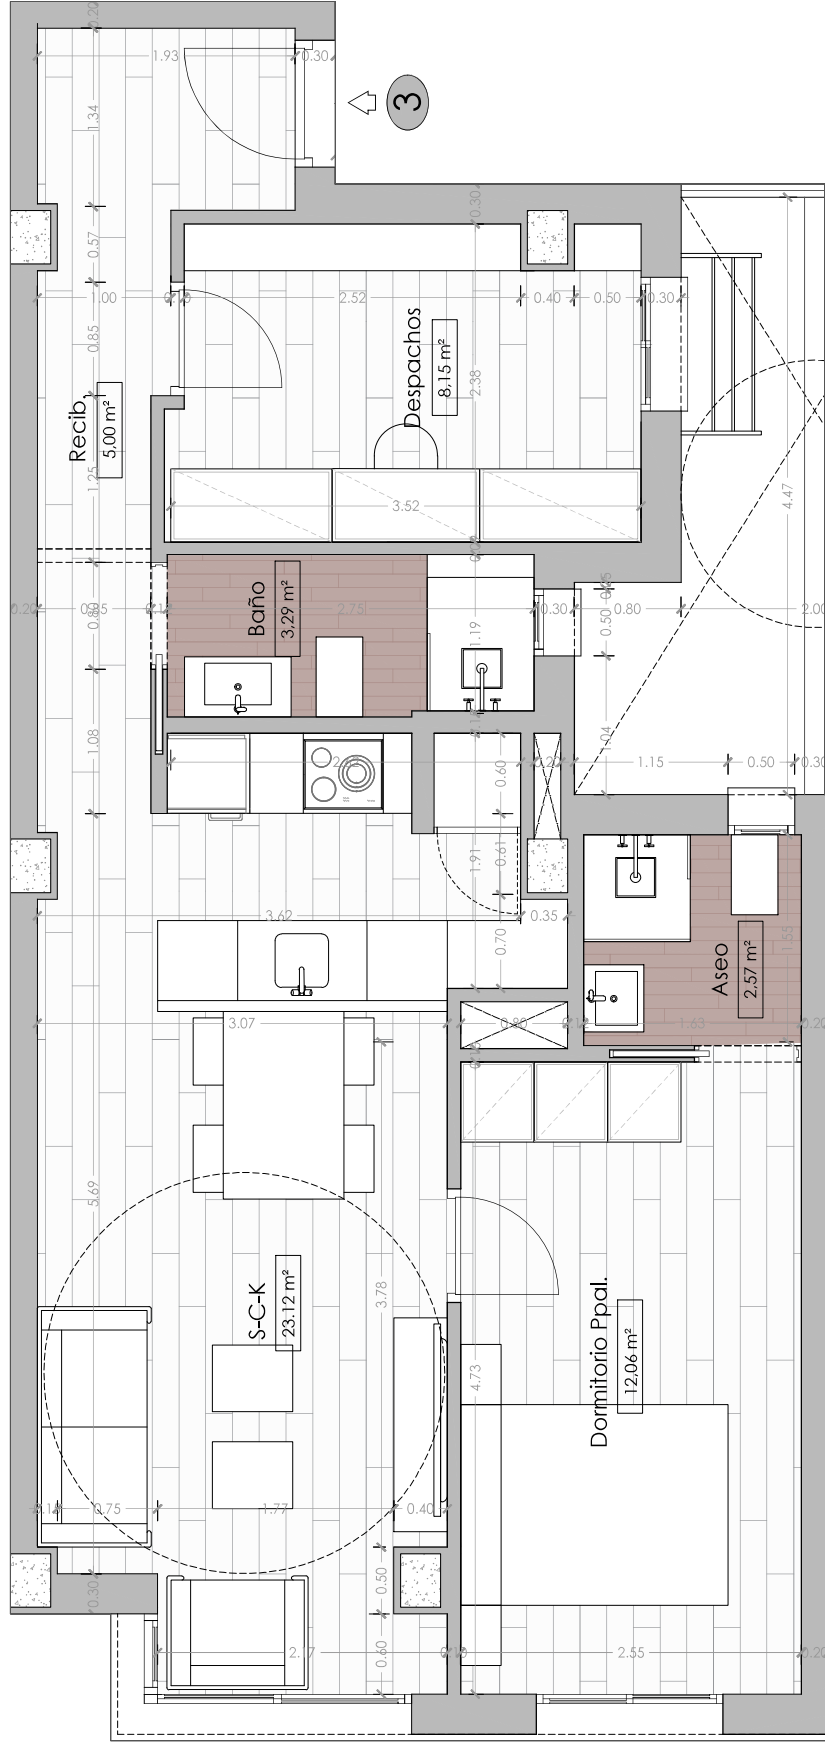

ESCALA GRÁFICA

0 1 2 4
E: 1/40

EL PRESENTE DOCUMENTO DE CARÁCTER INFORMATIVO Y PODRÁ EXPERIMENTAR VARIACIONES POR EMERGENCIAS TÉCNICAS. JURÍDICAS Y/O EXPERIENCIAS MUNICIPALES. TODO EL MOBILIARIO, INCLUIDO EL DE LA COCINA, ES MERAMENTE INFORMATIVO. LOS GIROS DE PUERTAS Y LA DISTRIBUCIÓN DE APARATOS SANITARIOS NO SON INCLUYENTES. LAS SUPERFICIES EXPRESADAS SON APROXIMADAS. PUEDEN EXPERIMENTAR MODIFICACIONES POR RAZONES DE INGENIERÍA TÉCNICA EN EL DESARROLLO DE LA EJECUCIÓN DE LAS OBRAS.