




Calle Jerónimo de Bobadilla 4-12
Málaga

Discover Real Estate, SL.
www.albacoragreen.com
info@albacoragreen.com





C/ Salitre nº 20 Bajo CP 29002
952 311 238
651 777 424

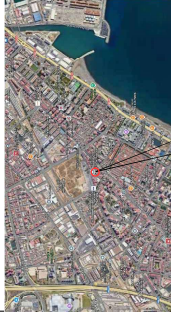


Calle Jerónimo Bobadilla nº 4-12

PLANTA TERCERA VIVIENDA 6

Superficie Útil: 53,16 m²
Superficie Útil según B.O.J.A.: 53,16 m²
Superficie Construida: 63,74 m²
Superficie Construida + Z. Común: 76,00 m²

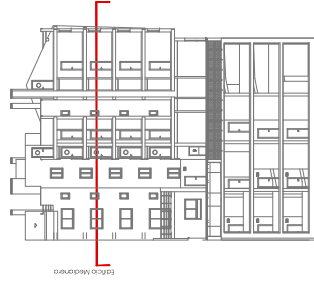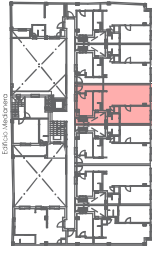

FEROCA ARQUITECTURA

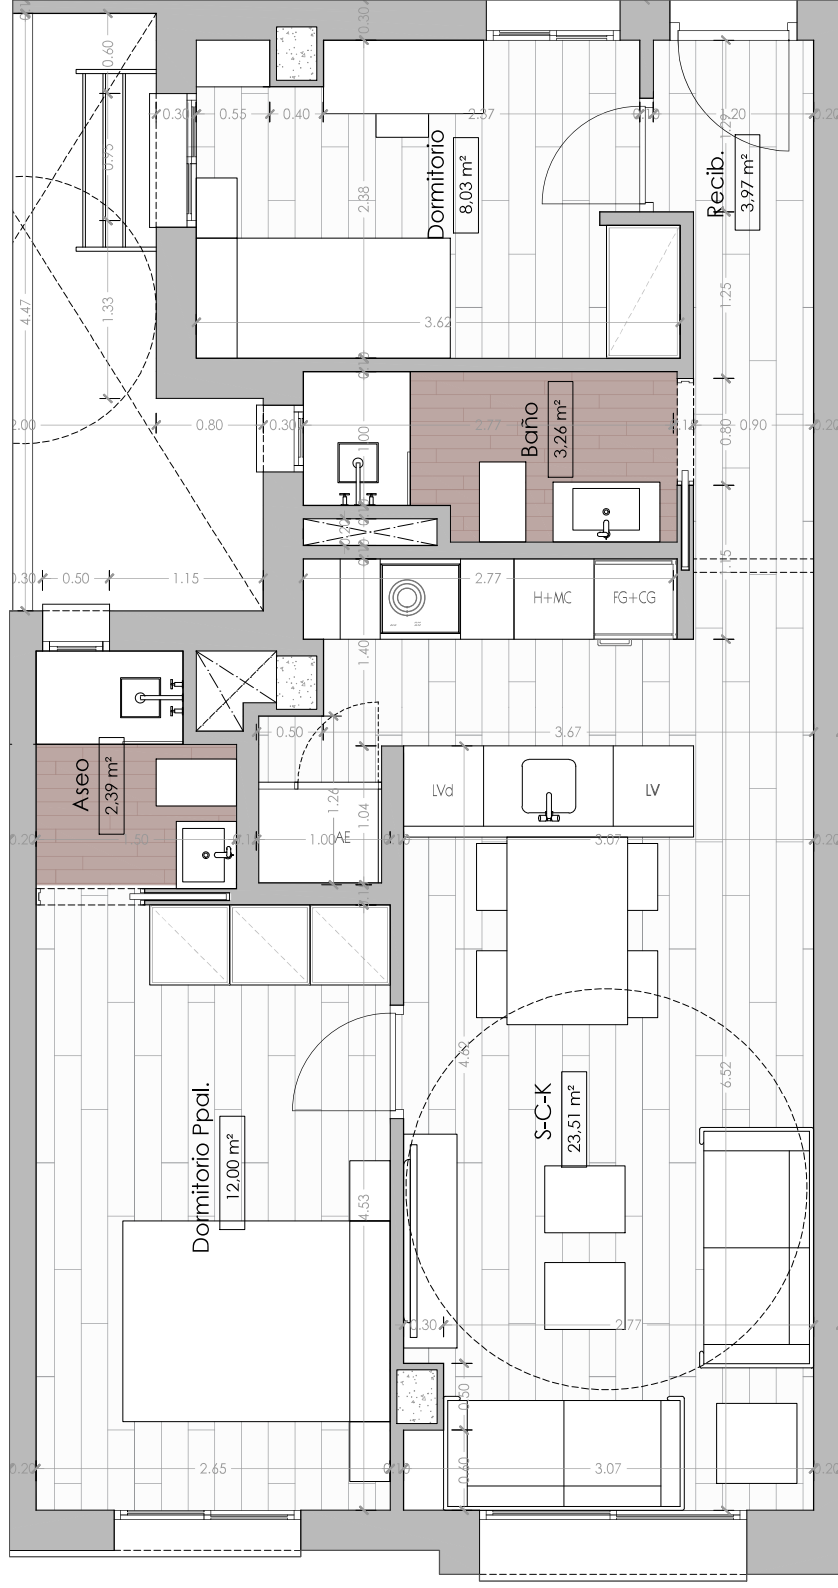

6

ESCALA GRÁFICA



EL PRESENTE DOCUMENTO DE CARÁCTER INFORMATIVO Y PODRÁ EXPERIMENTAR VARIACIONES POR EMERGENCIAS TÉCNICAS. JURÍDICAS Y/O EMERGENCIAS MUNICIPALES. TODO EL MOBILIARIO, INCLUIDO EL DE LA COCINA, ES MERAMENTE INFORMATIVO. LOS GIROS DE PUERTAS Y LA DISTRIBUCIÓN DE APARATOS SANITARIOS NO SON INCLUYENTES. LAS SUPERFICIES EXPRESADAS SON APROXIMADAS. PUEDEN EXPERIMENTAR MODIFICACIONES POR RAZONES DE INGENIERÍA TÉCNICA EN EL DESARROLLO DE LA EJECUCIÓN DE LAS OBRAS.