



Calle Jerónimo de Bobadilla 4-12
Málaga

Discover Real Estate, SL.
www.albacoragreen.com
info@albacoragreen.com



C/ Salitre nº 20 Bajo CP 29002
☎ 952 311 238
☎ 651 777 424




Calle Jerónimo de Bobadilla nº 4-12

PLANTA BAJA


VIVIENDA 6

Superficie Útil: 43,40 m²
Superficie Útil según B.O.I.A.: 43,40 m²
Superficie Construida: 50,76 m²
Superficie Construida + Z. Común: 60,52 m²

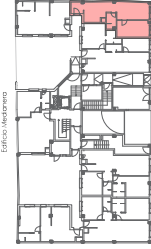

Edificio Medinera


Calle Jerónimo de Bobadilla

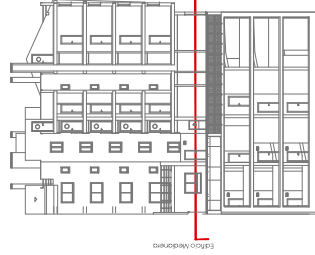

Calle Jerónimo de Bobadilla

Edificio Medinera

FEROCA ARQUITECTURA

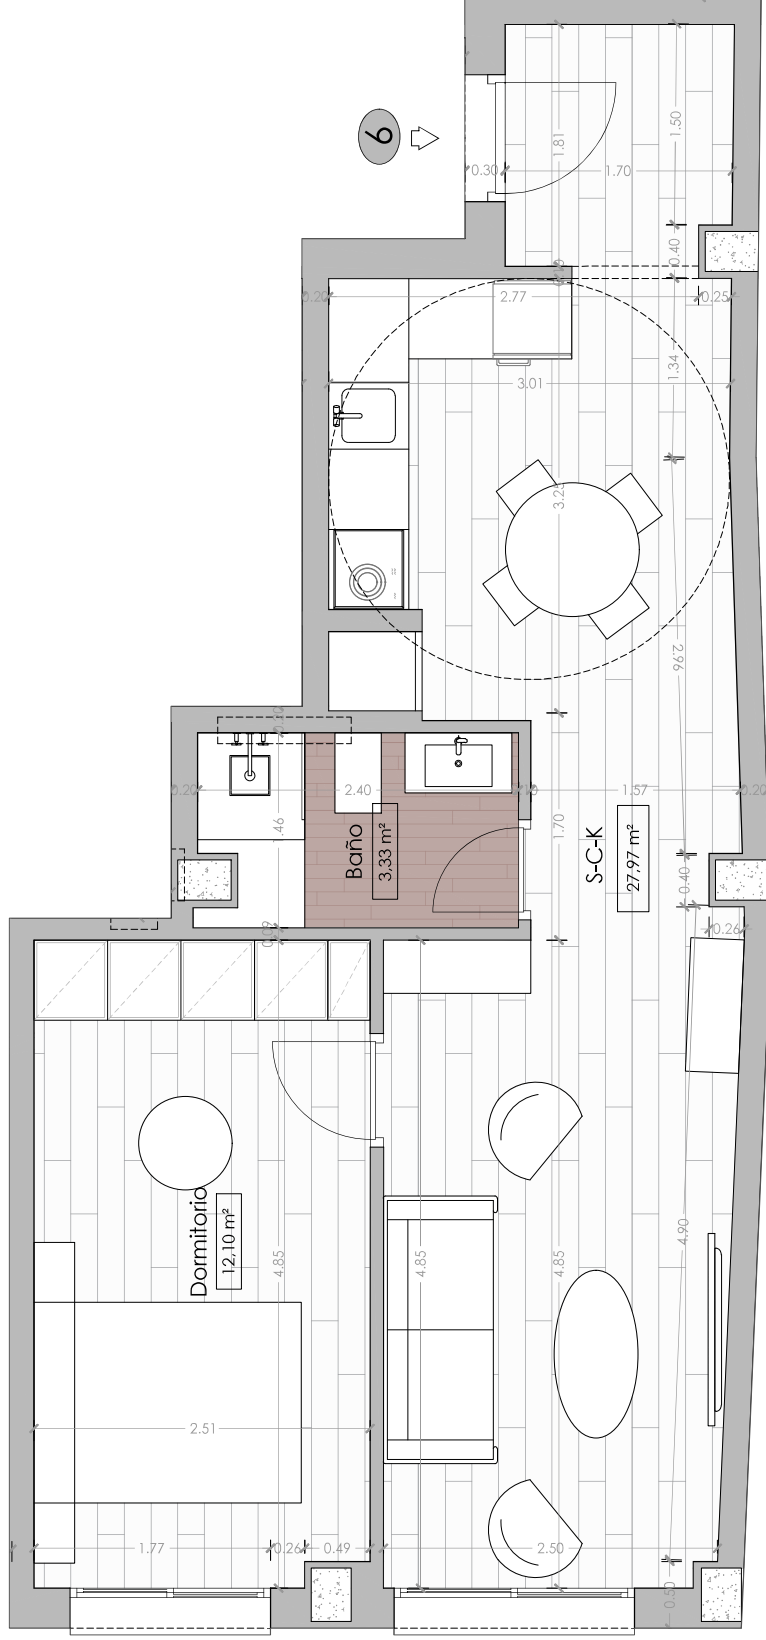

6

ESCALA GRÁFICA

E: 1/40

EL PRESENTE DOCUMENTO ES DE CARÁCTER INFORMATIVO Y PODRÁ EXPERIMENTAR VARIACIONES POR EMERGENCIAS TÉCNICAS, JURÍDICAS Y/O EXPERIMENTALES. TODO EL MOBILIARIO, INCLUIDO EL DE LA COCINA, ES MERAMENTE INFORMATIVO. LOS GIROS DE PUERTAS Y LA DISTRIBUCIÓN DE APARATOS SANITARIOS NO SON INCLUYENTES. LAS SUPERFICIES EXPRESADAS SON APROXIMADAS. PUEDEN EXPERIMENTAR MODIFICACIONES POR RAZONES DE INGENIERÍA TÉCNICA EN EL DESARROLLO DE LA EJECUCIÓN DE LAS OBRAS.

2

1

0

4